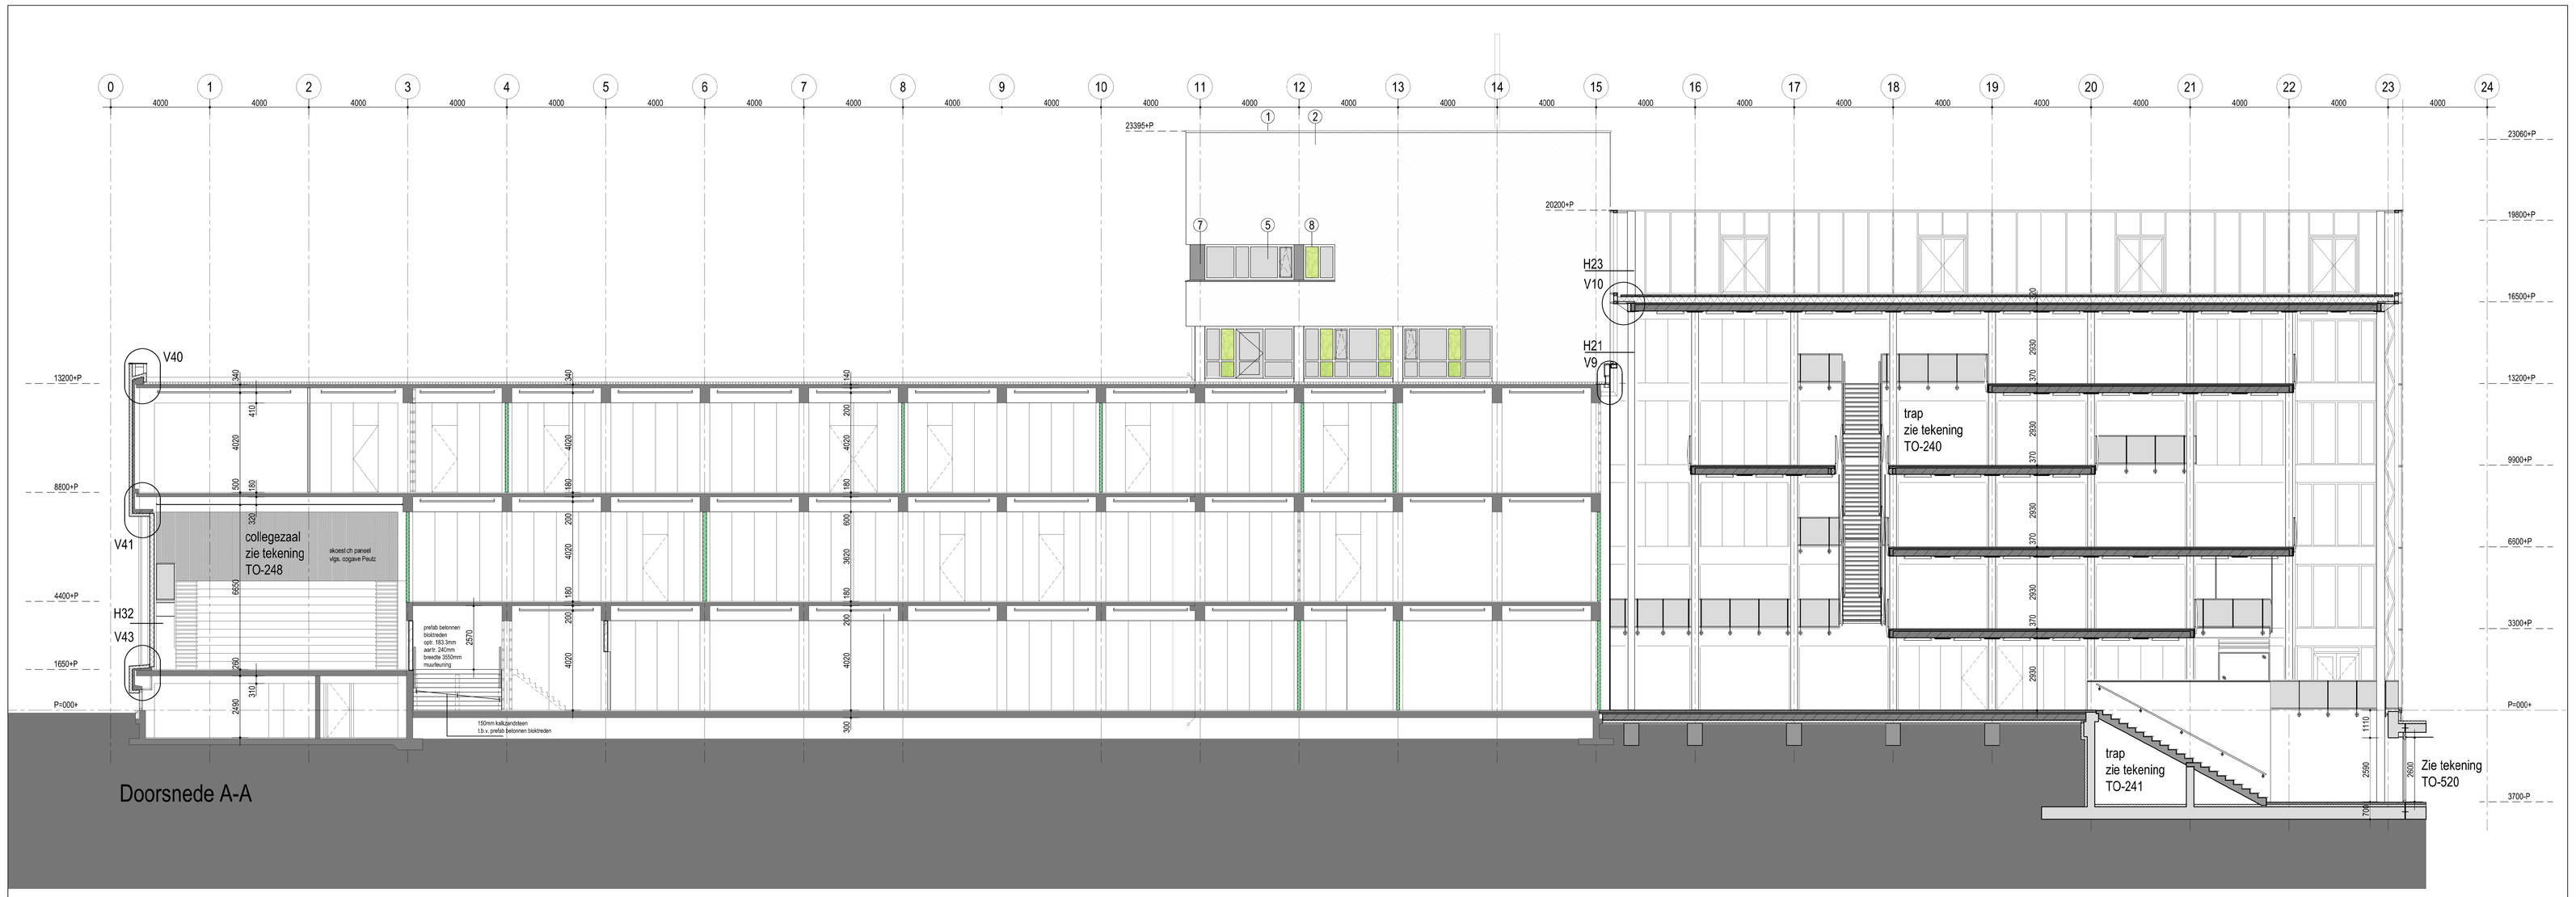

Doorsnede A-A

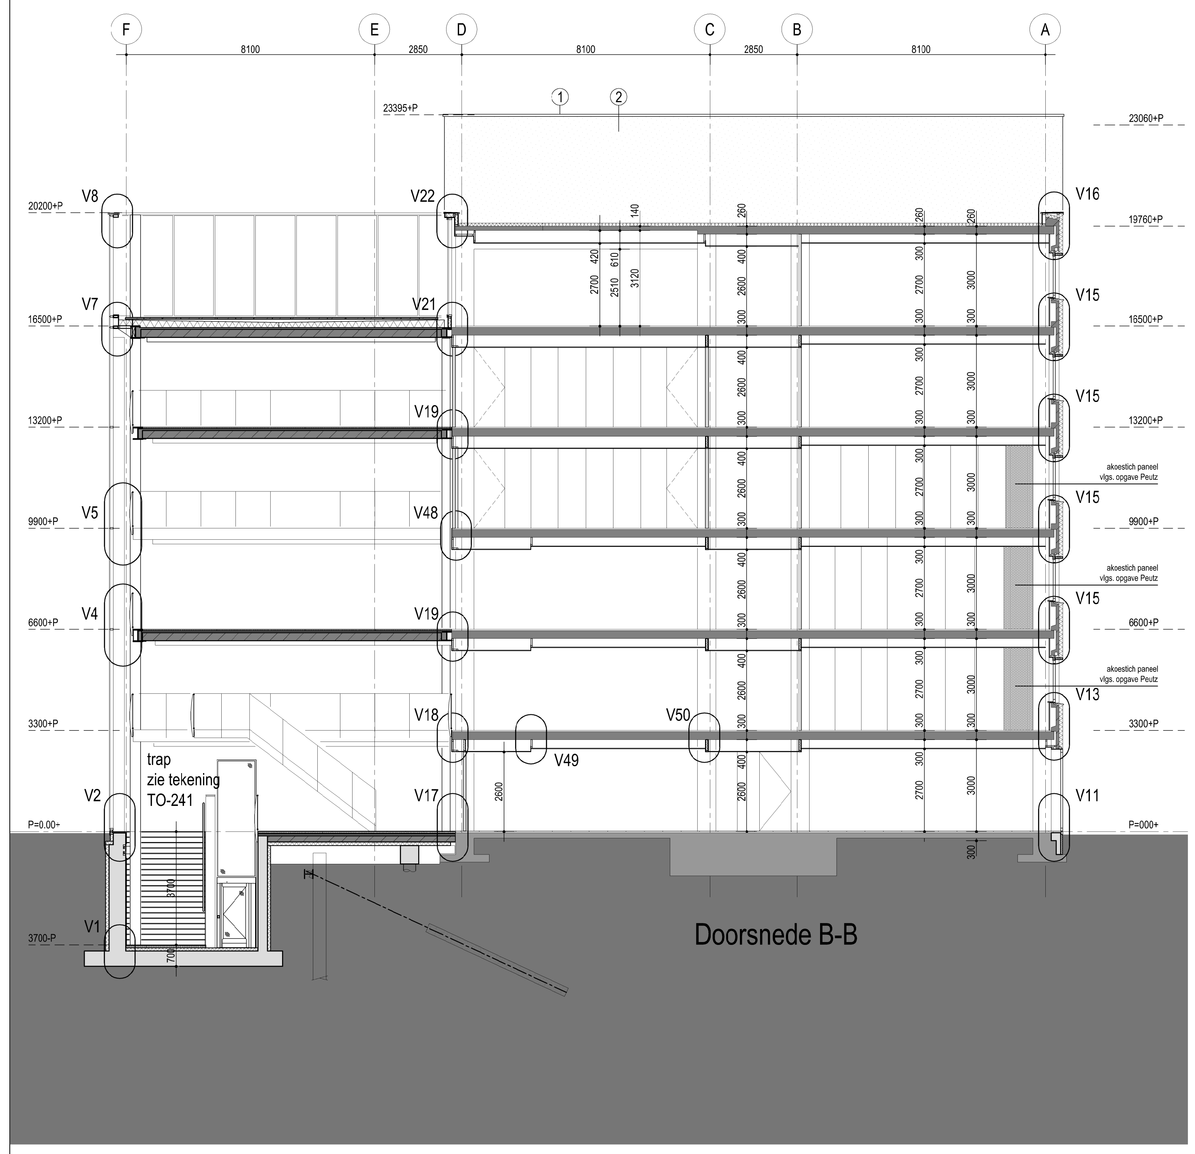

Doorsnede B-B

versie

versie	status	datum	opmerkingen
a	Definitief	01-03-2013	

renvooi kleuren en materialen

	Omschrijving	Materiaal	RAL	Kleur
1	Duotrim dakrand	Aluminium	RAL 9001	Wit
2	Stucgevel		RAL 9001	Wit
3	Tegels	Keramisch		Grijs
4	Waterslag	Aluminium	RAL 7040	Grijs
5	Kozijn	Aluminium	RAL 7040	Grijs
6	Kozijnen in plint	Aluminium	RAL 7043	Antraciet grijs
7	Zetwerk	Aluminium	RAL 7043	Antraciet grijs
8	Geëmailleerd glas / gezeefdrukt volgans patroon (zie 9)			Groen
9	Gezeefdrukt glas			
10	Rooster in plint		RAL 7043	Antaciet grijs
11	Translucente beglazing			Mat
12	Koker	Aluminium	RAL 7043	Antraciet grijs
13	UNP			Gegalvaniseerd
14	Tourniquet	Aluminium	RAL 7043	Antraciet grijs
15	Geëmailleerd glas			Grijs
16	Vlaggemast	Aluminium	RAL 7043	Antraciet grijs
17	Rooster	Aluminium	RAL 7040	Grijs
18	Rooster	Aluminium	RAL 9001	Wit

Alle installaties in de buitenlucht RAL 9002

situatie

Peil = 0 (b.k. begane grond vloer LDS61) = 2790+ NAP

Kadastrale gegevens
Gemeente: Breda
Sectie: D
Nummer: 9538

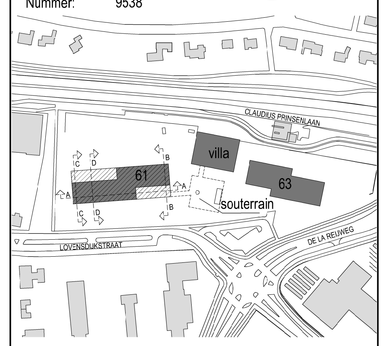

rienks architecten
St. Ignatiusstraat 255 4817 KK Breda
Postbus 7301 4800 GH Breda
T +31 (0)76 523 93 20 F +31 (0)76 523 93 49
info@rienksarchitecten.nl
www.rienksarchitecten.nl

opdrachtgever
Avans Hogeschool

project
Avans Hogeschool
Lovensdijkstraat te Breda

onderwerp
LDS 61 - Nieuwe toestand
Doorsneden A-A / B-B

getekend	formaat	datum	projectnummer
GvDdH	A0+	01-03-2013	8228B
ontwerp	**schaal**	**status**	**tekeningnummer**
GMZ	1:100	Definitief	TO-227
paraaf	**fase**	**versie**	
	Technisch Ontwerp	a	

8228B0202.dwg