


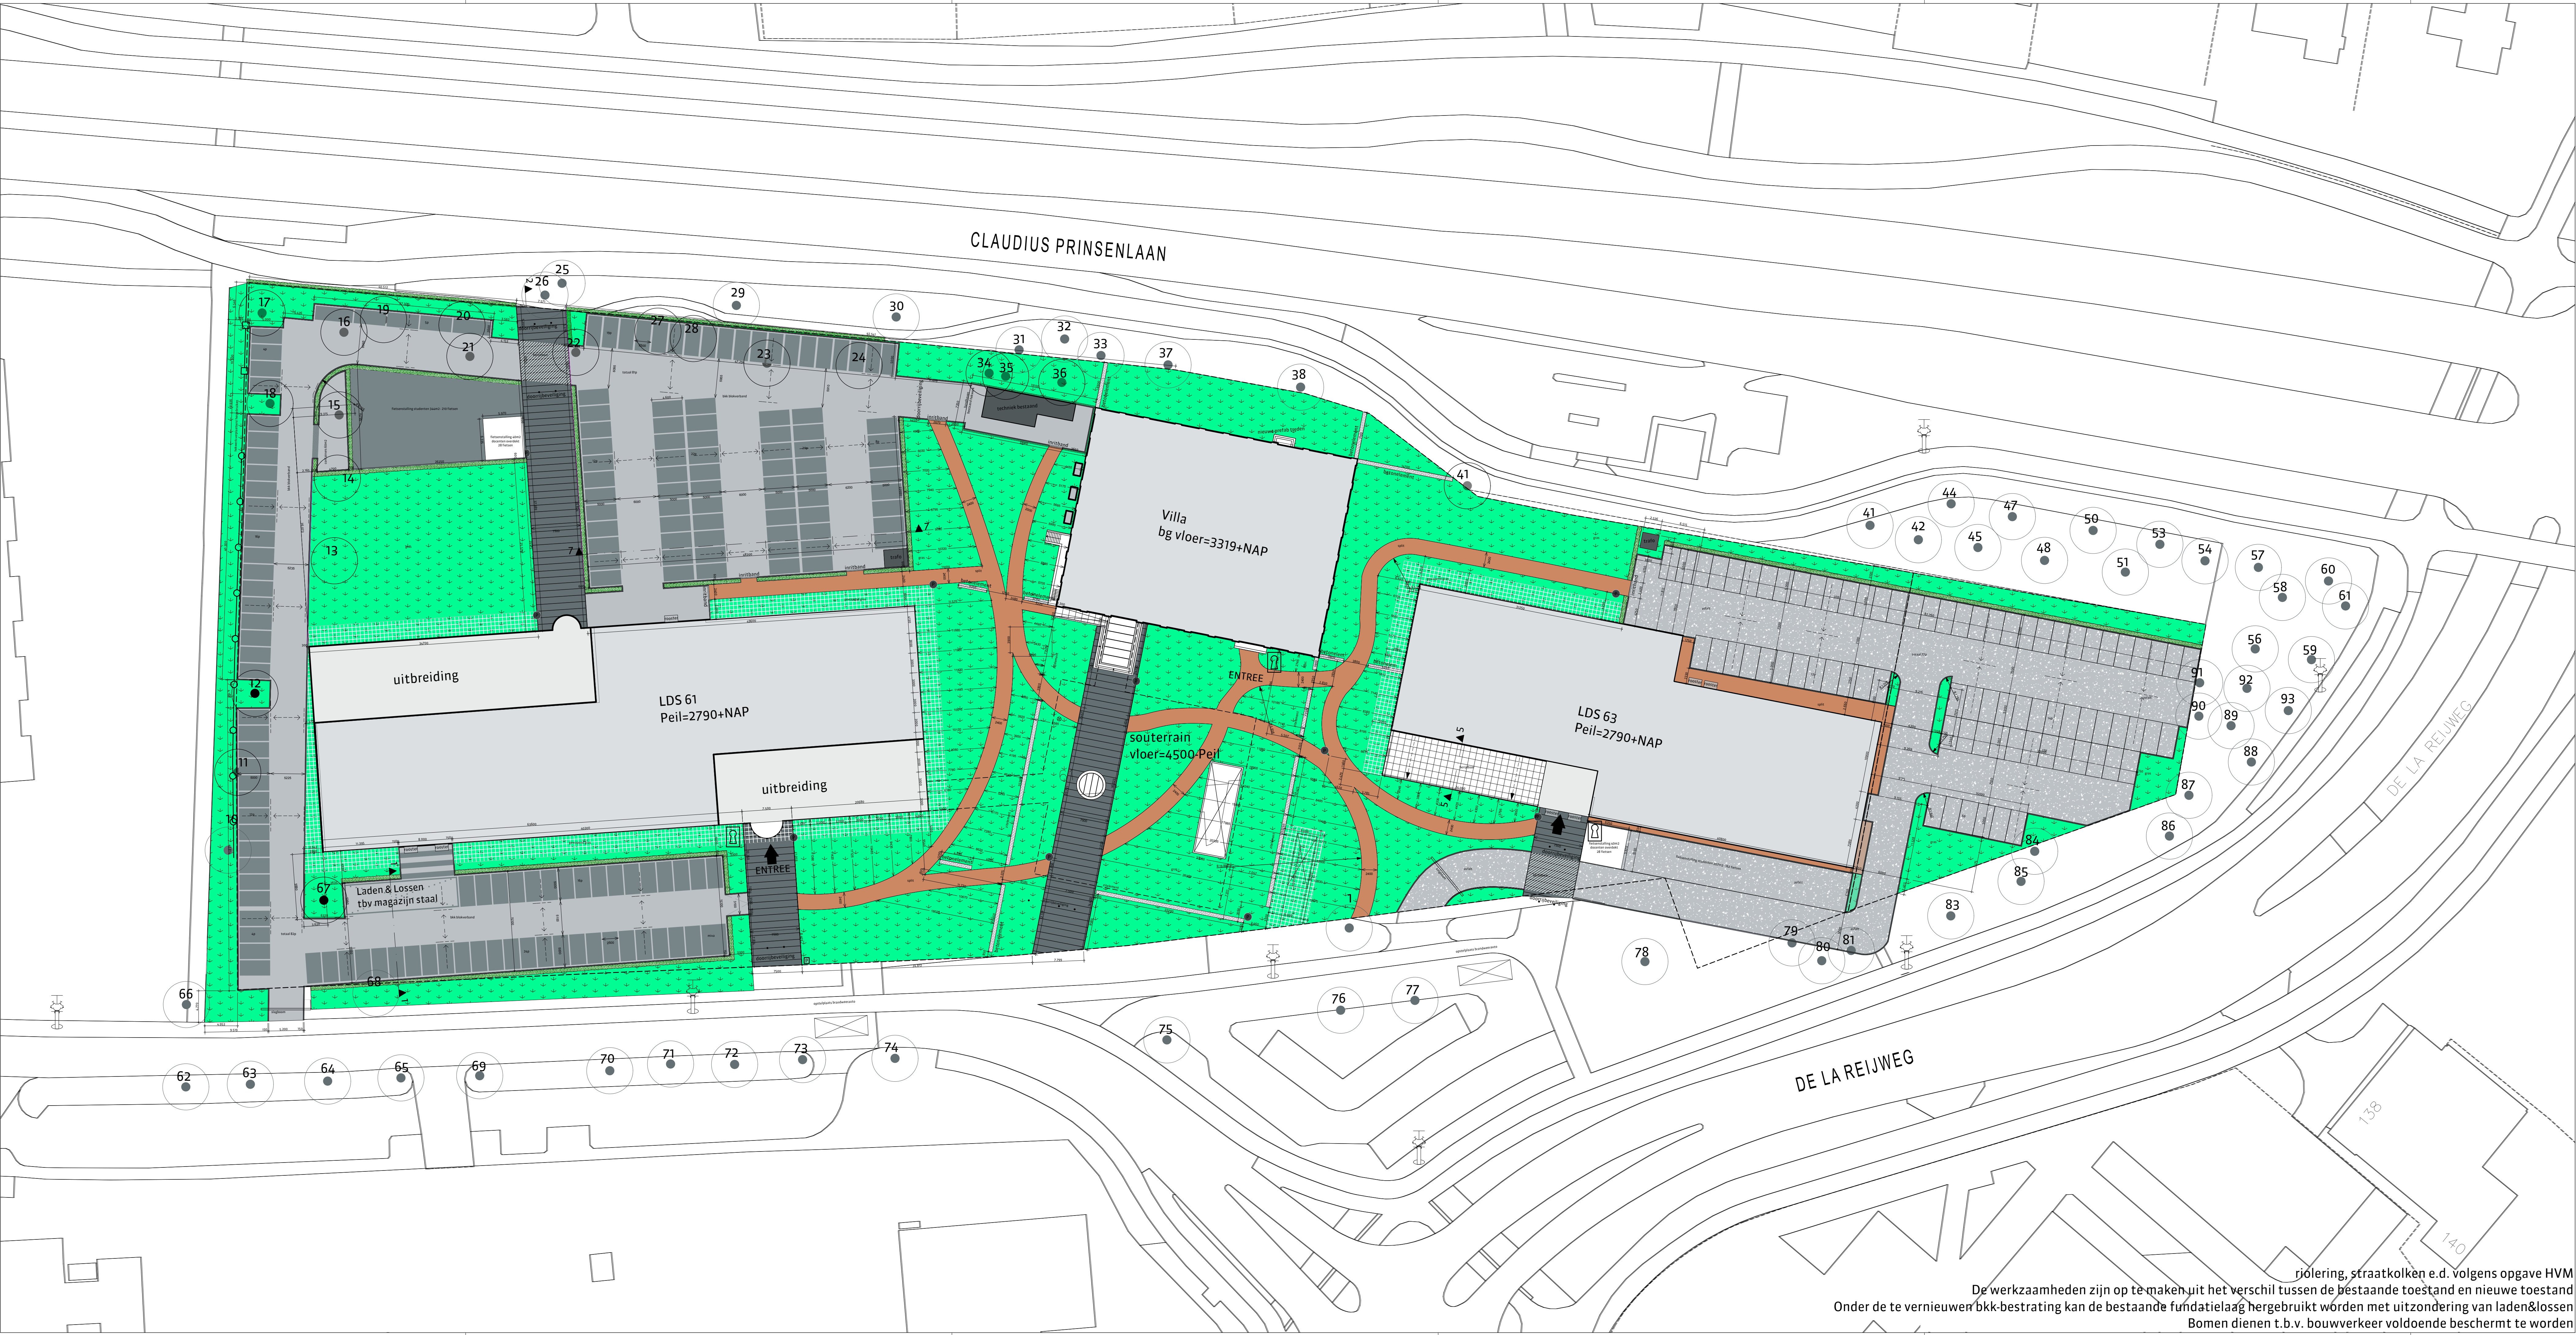

riolering, straatkolken e.d. volgens opgave HVM
De werkzaamheden zijn op te maken uit het verschil tussen de bestaande toestand en nieuwe toestand
Onder de te vernieuwen bkk-bestrating kan de bestaande fundatielaag hergebruikt worden met uitzondering van laden&lossen
Bomen dienen t.b.v. bouwverkeer voldoende beschermt te worden

versie

versie	status	datum	opmerkingen
a	Definitief	16-05-2013	
b	Definitief	27-06-2013	
c	Definitief	25-10-2013	Positie trafo aangepast

renvooi terrein

Gras	Bestrating bkk (2 kleuren)
Gras (opwepend - berijdbaar)	Bestrating bkk (zone laden en lossen)
Asfalt (opwaarderen volgens bestek)	split (rood)
Natuursteen (chinees hardsten antraciet)	Betontegels (1m x 1m)
Natuursteen (betongefundereerd - berijdbaar)	

Perceelsgrens

Hekwerk bestaand

Bestaand hekwerk verplaatsen

67

te behouden boom (rapport BSI bomenservice)

67

boom buiten perceel

Betonelementen

Taxushaag 1200hoog

Toegangspoort met bediening

Brandweeringang

Brandkraan

Sleutelkuis met inbraakdetectie

prullenbak

postkast

doorrijbeveiliging - paal zie profiel 2-2

*Geen hekwerk voorzien op perceelsgrens

*Volledig verlichtingsplan terrein i.o.m.HVM

Totaal aantal perkeerplaatsen: 240

Totaal fietsenstalling: 610m²

Principedetails zie tekening BU-102

kadastrale gegevens

Gemeente: Breda

Sectie: D

Nummer: 9538

RO

rienks architecten

Jan van Polanenkaade 26B 4811 KM Breda

Postbus 1069 4801 BB Breda

T +31 (0)76 523 93 20

info@rienksarchitecten.nl

www.rienksarchitecten.nl

opdrachtgever

Avans Hogeschool Breda

project

Avans Hogeschool Lovensdijkstraat te Breda

onderwerp

Terrein - Nieuwe toestand

getekend AS

ontwerp EP/GMZ

paraaf

formaat A1++

schaal 1:350

fase Uitvoering

datum 25-10-2013

status Definitief

versie C

projectnummer 8228B

tekeningsnummer BU-101